

SITUASJONSKART for tiltak etter plan- og bygningsloven



Tromsø kommune
Byutvikling

Adresse: Karisvingen 8-22

Gnr/Bnr: 118/1589

Målestokk: 1:1000

Areal: 2243

Planid: 85

Koordinatsyst.: Euref89 - sone33

Dato: 18.06.2014

Grunnkart

- FKB-A /FKB-B/FKB-C
- ☒ Ikke kvalitetskontrollert i terrenget

Eiendomskart, kvalitet

- God
- Usikker
- Planlagt

Bygninger


- Takflate
- Veggliv
- Godkjent ikke stedfestet tiltak

VA-ledning (anslått trasé)

- VL VL
- SP SP
- OV OV
- AF AF
- Kum
- Sluk

Annet

- ▲ SEFRAK registrert
- Byggegrense
- ▨ Skredsoner

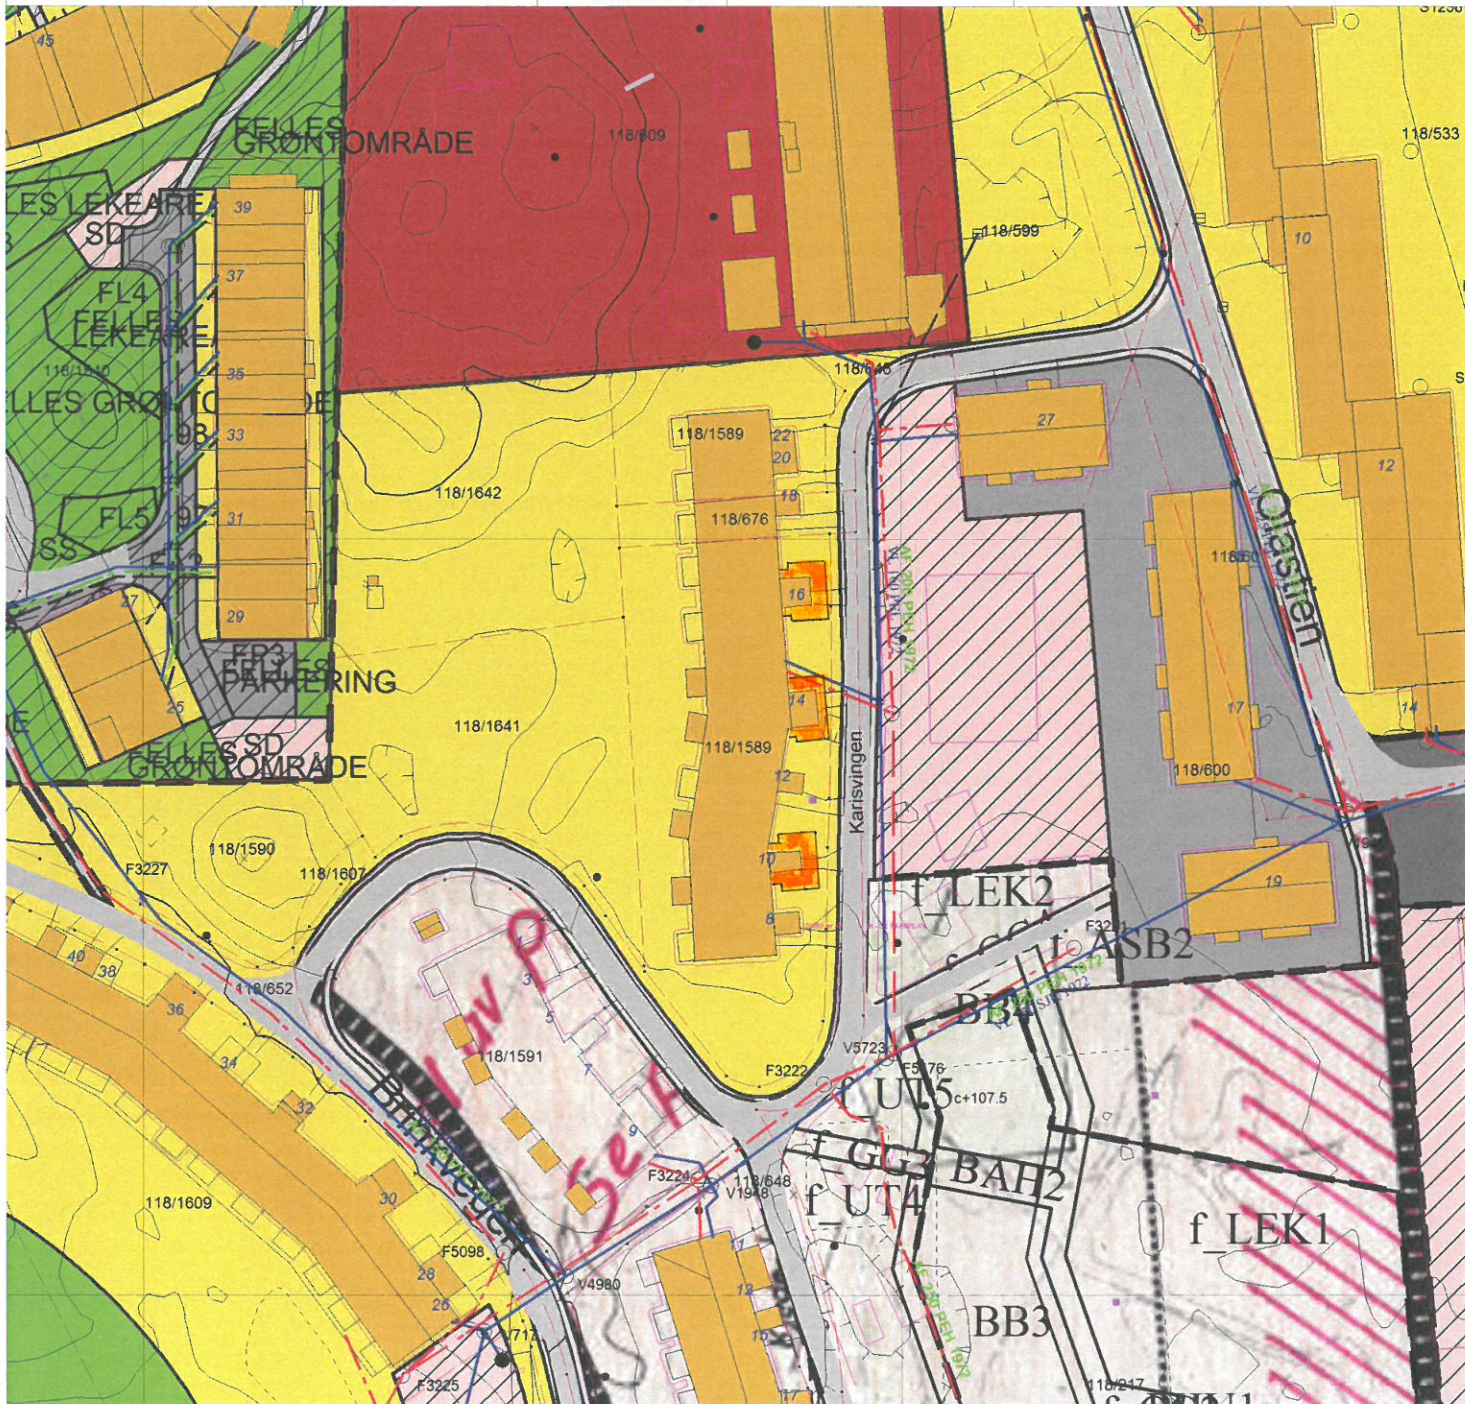

Situasjonsplan:

Tiltakshaver: Brinksvingen as

Søker/prosjekterende: TotalRenovering as

Dato/sign: 18.06.14/MS

NB:

Eiendomsgrensene på kartet er ikke rettsgyldige. Kommunen dekker ikke tap på grunn av feil og mangler på kartet
Prosjekterende er selv ansvarlig for prosjekteringsgrunnlaget